
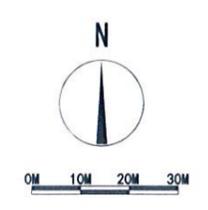


G2025026地块用地规划条件图

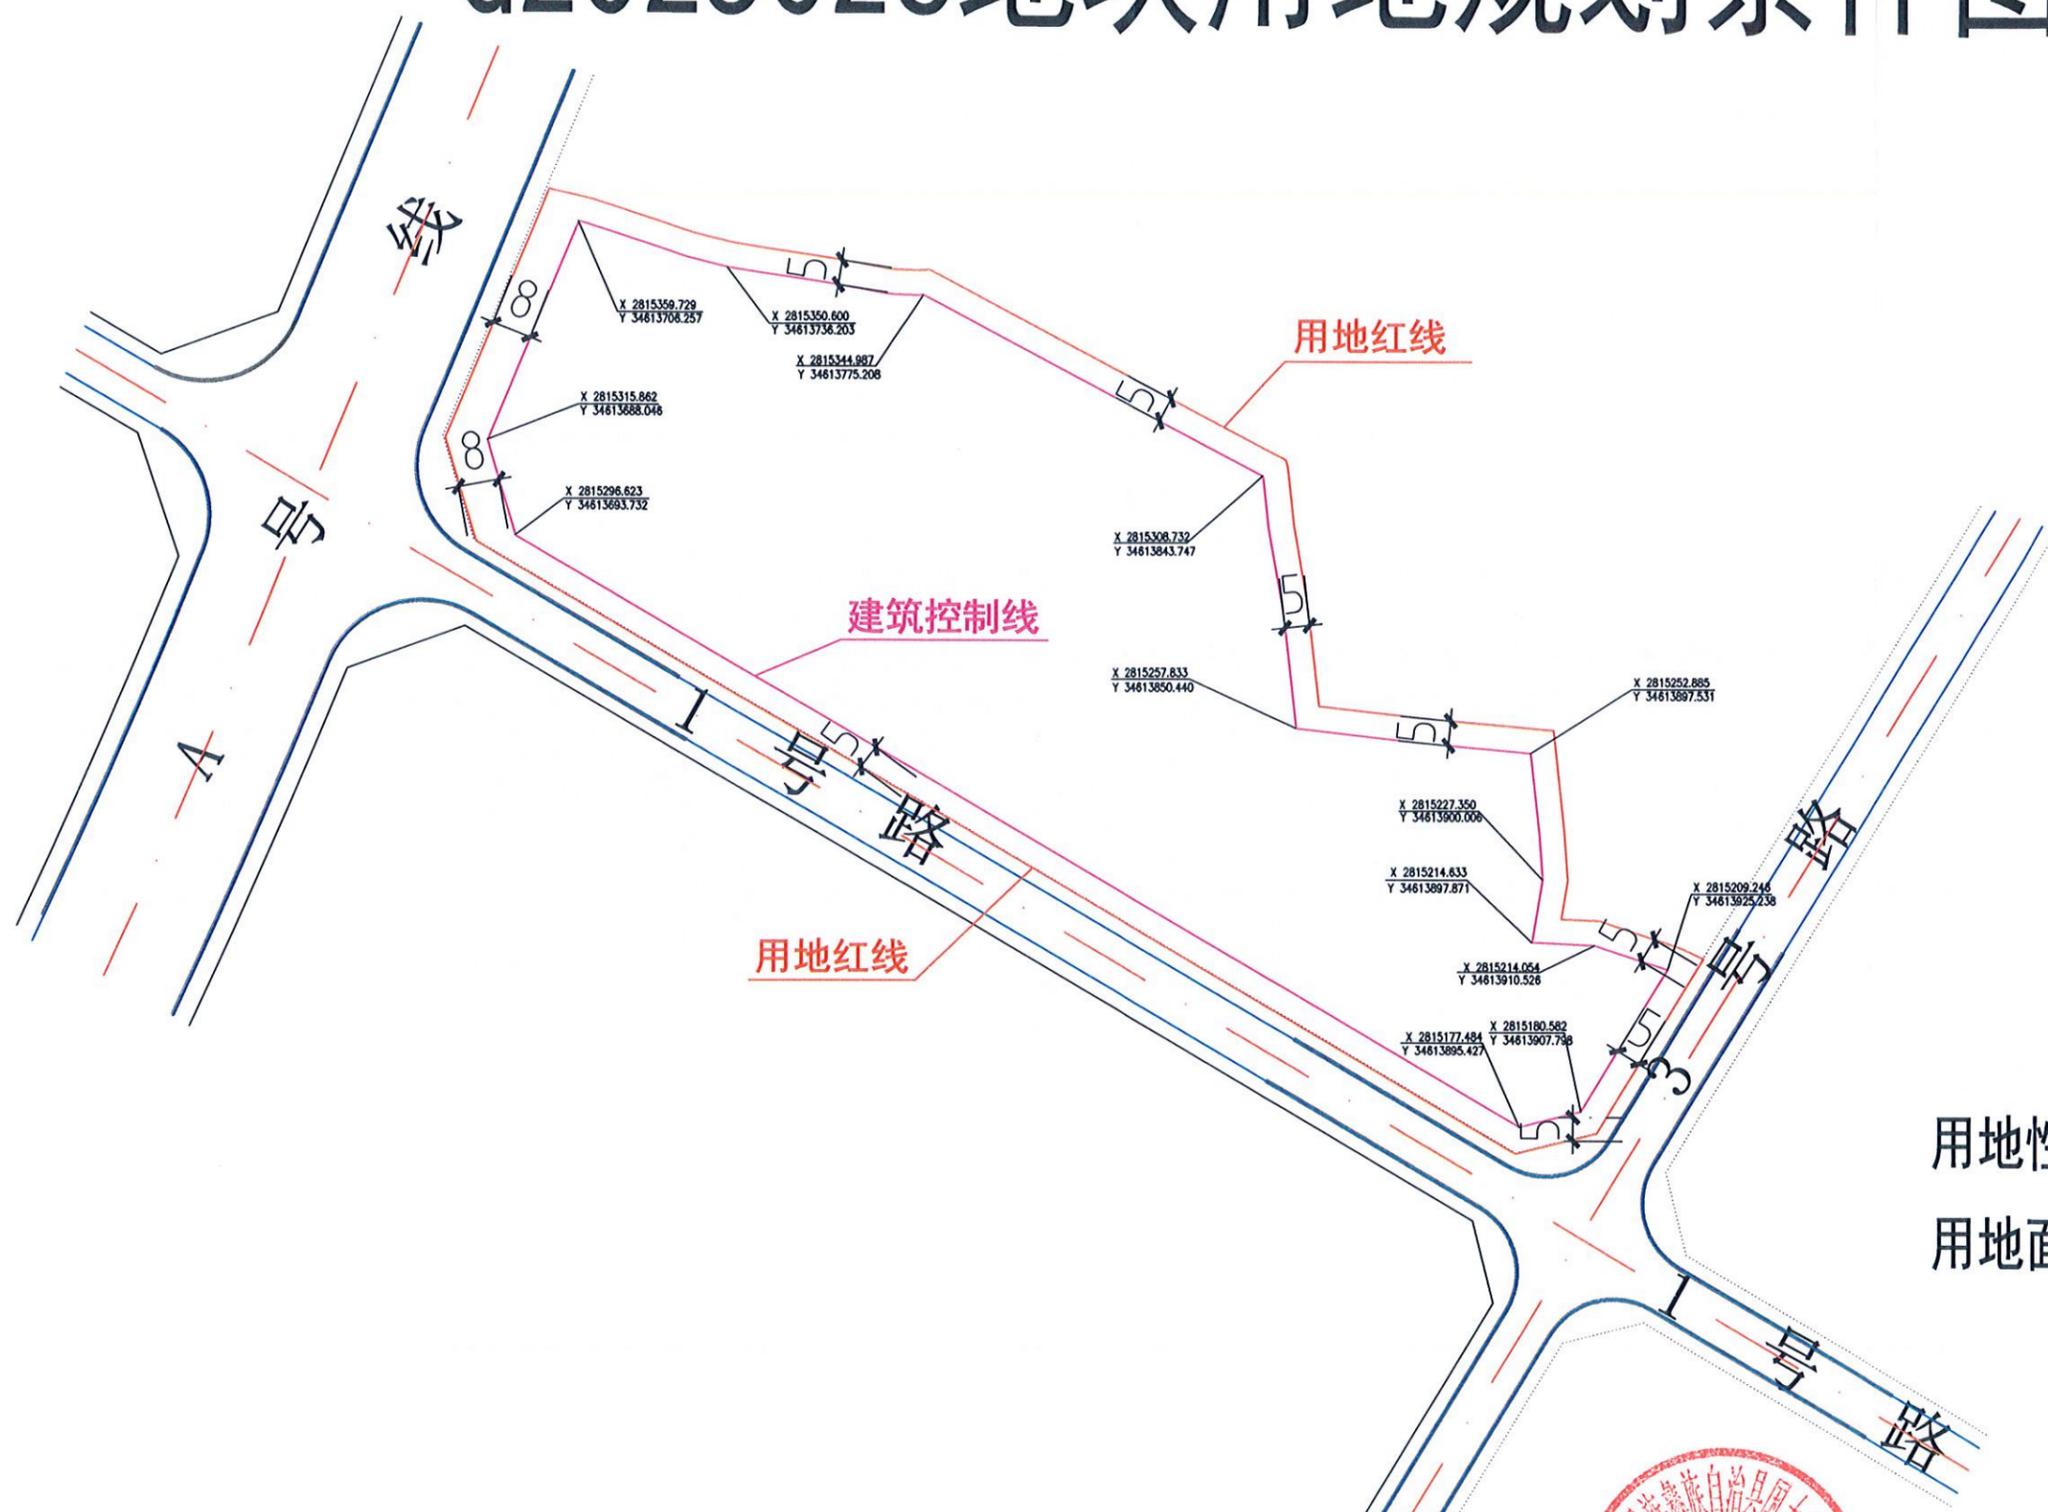

用地性质：工业用地
 用地面积：2.1070公顷

寻甸县国土空间规划 建设技术管理中心		建设单位	
		工程名称	
审批	设计	规划条件图	图别
审定	制图		日期 2025年11月11日
审核	校对		总张